


# Solution pour toiture terrasse SOLARSPOT® Ø 250

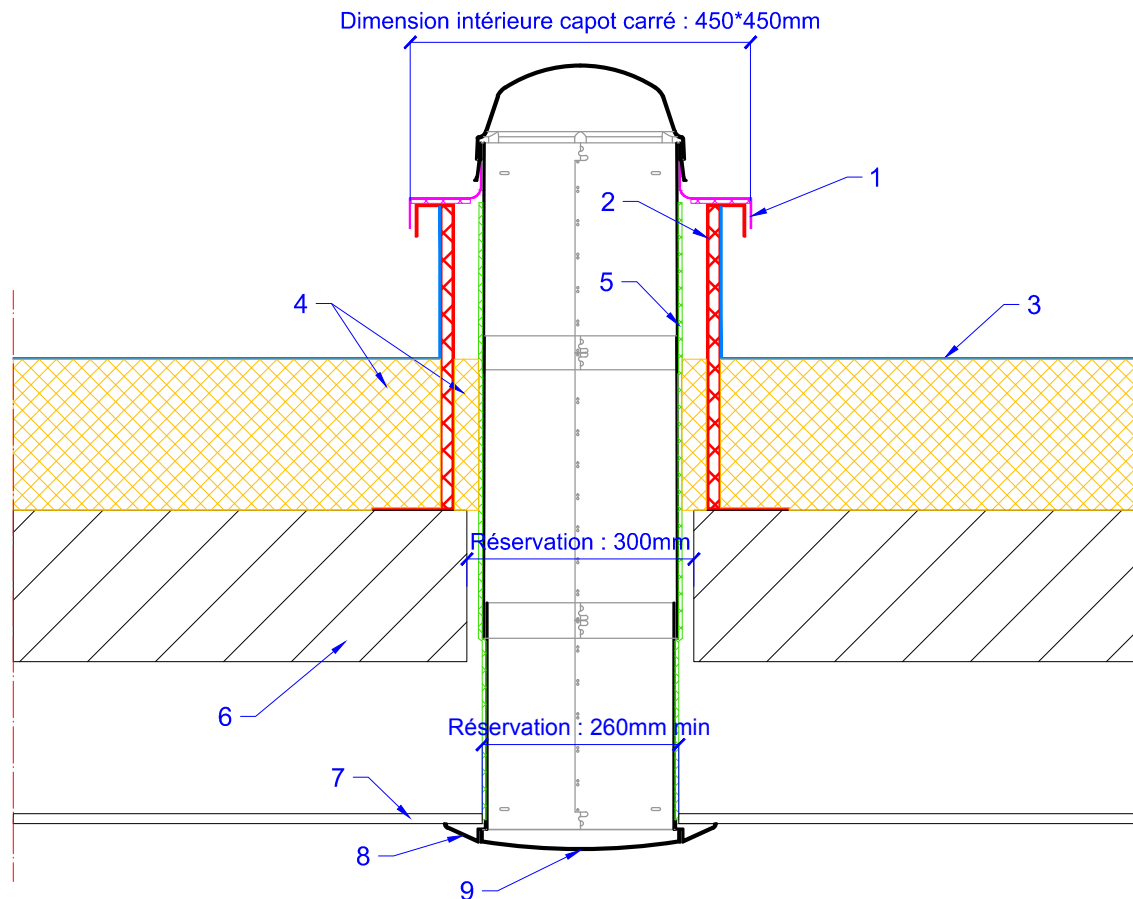

- 1 : Capot carré isolé
- 2 : Costière carrée isolée
- 3 : Etanchéité
- 4 : Isolation thermique
- 5 : Isolation anti-condensation
- 6 : Dalle béton
- 7 : Faux plafond
- 8 : Anneau de finition
- 9 : Lentille de diffusion

**Attention:** Ceci est un schéma de principe à adapter en fonction des contraintes du chantier.

**LES FERMETURES  
RHODANIENNES**  
DISTRIBUTEUR EXCLUSIF

**SOLARSPOT**  
"Le puits de lumière par excellence"

7, rue Tronchet 69006 LYON  
Tél. : 04.78.17.74.63  
Fax : 04.78.17.74.64  
Email : solarspotlfr@yahoo.fr  
Site : [www.solarspot-lfr.com](http://www.solarspot-lfr.com)

échelle : 1/10

date : 10/12/2014