


# Suspentes SIXBOX EMB 260 à 600

Planchers, sous toitures, rampants

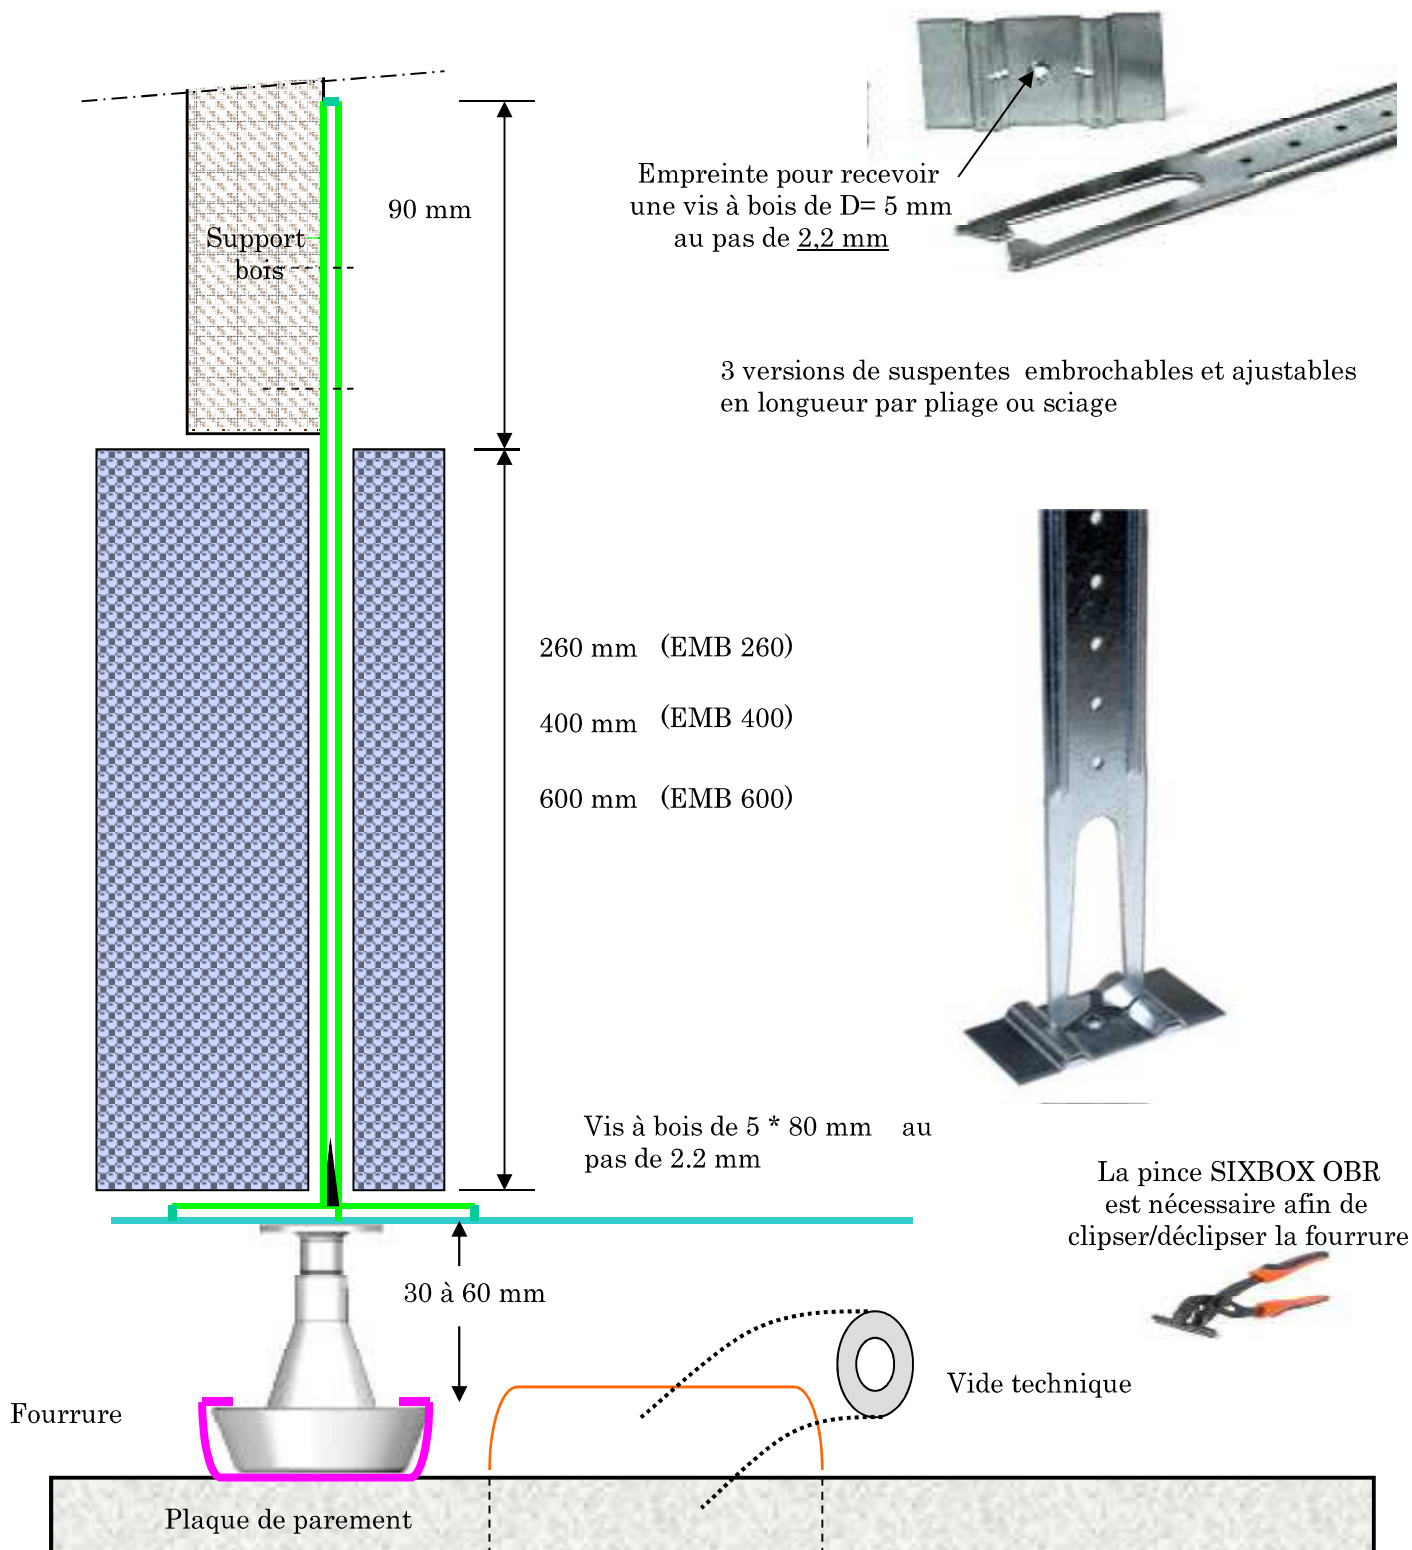

*photos non contractuelles. dimensions à titre d'information*