



Profil Solin Alu brut

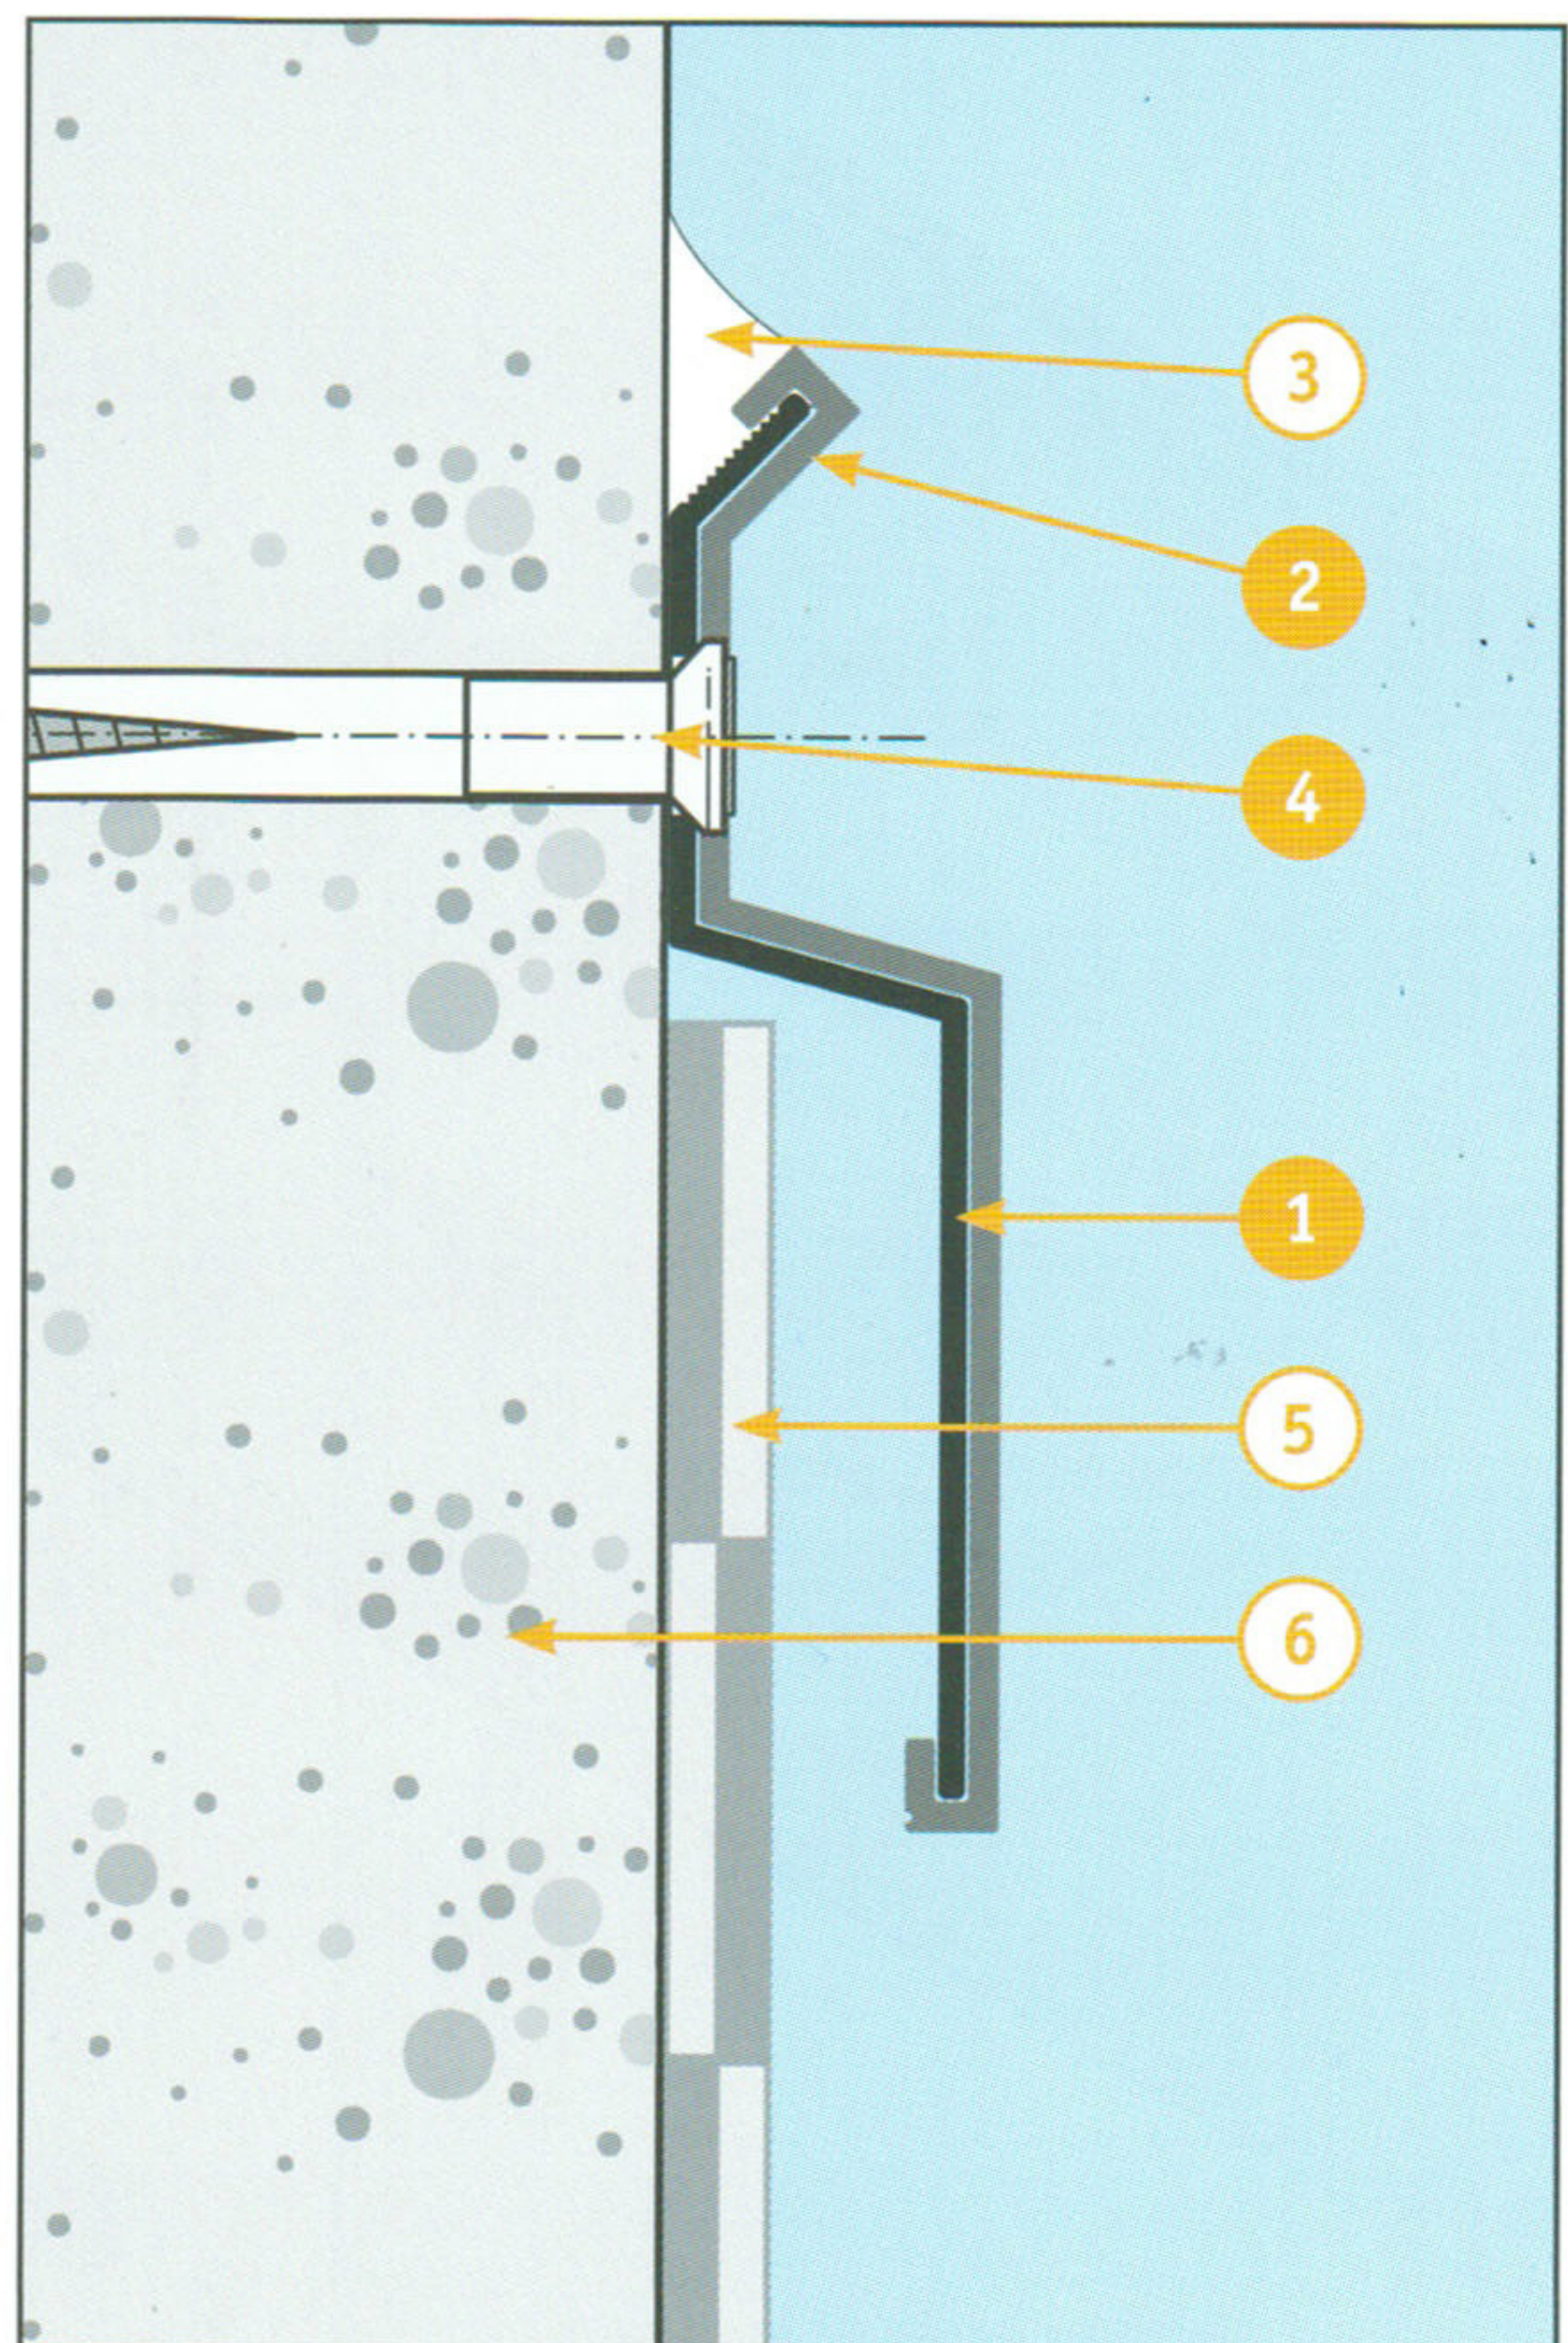


Exemple d'utilisation

Ech. 1/1

- 1 Solin 15/40
- 2 Fourreau de jonction
- 3 Mastic silicone
- 4 Fixation inox $\varnothing 6$
- 5 Complexe d'étanchéité
- 6 Gros œuvre

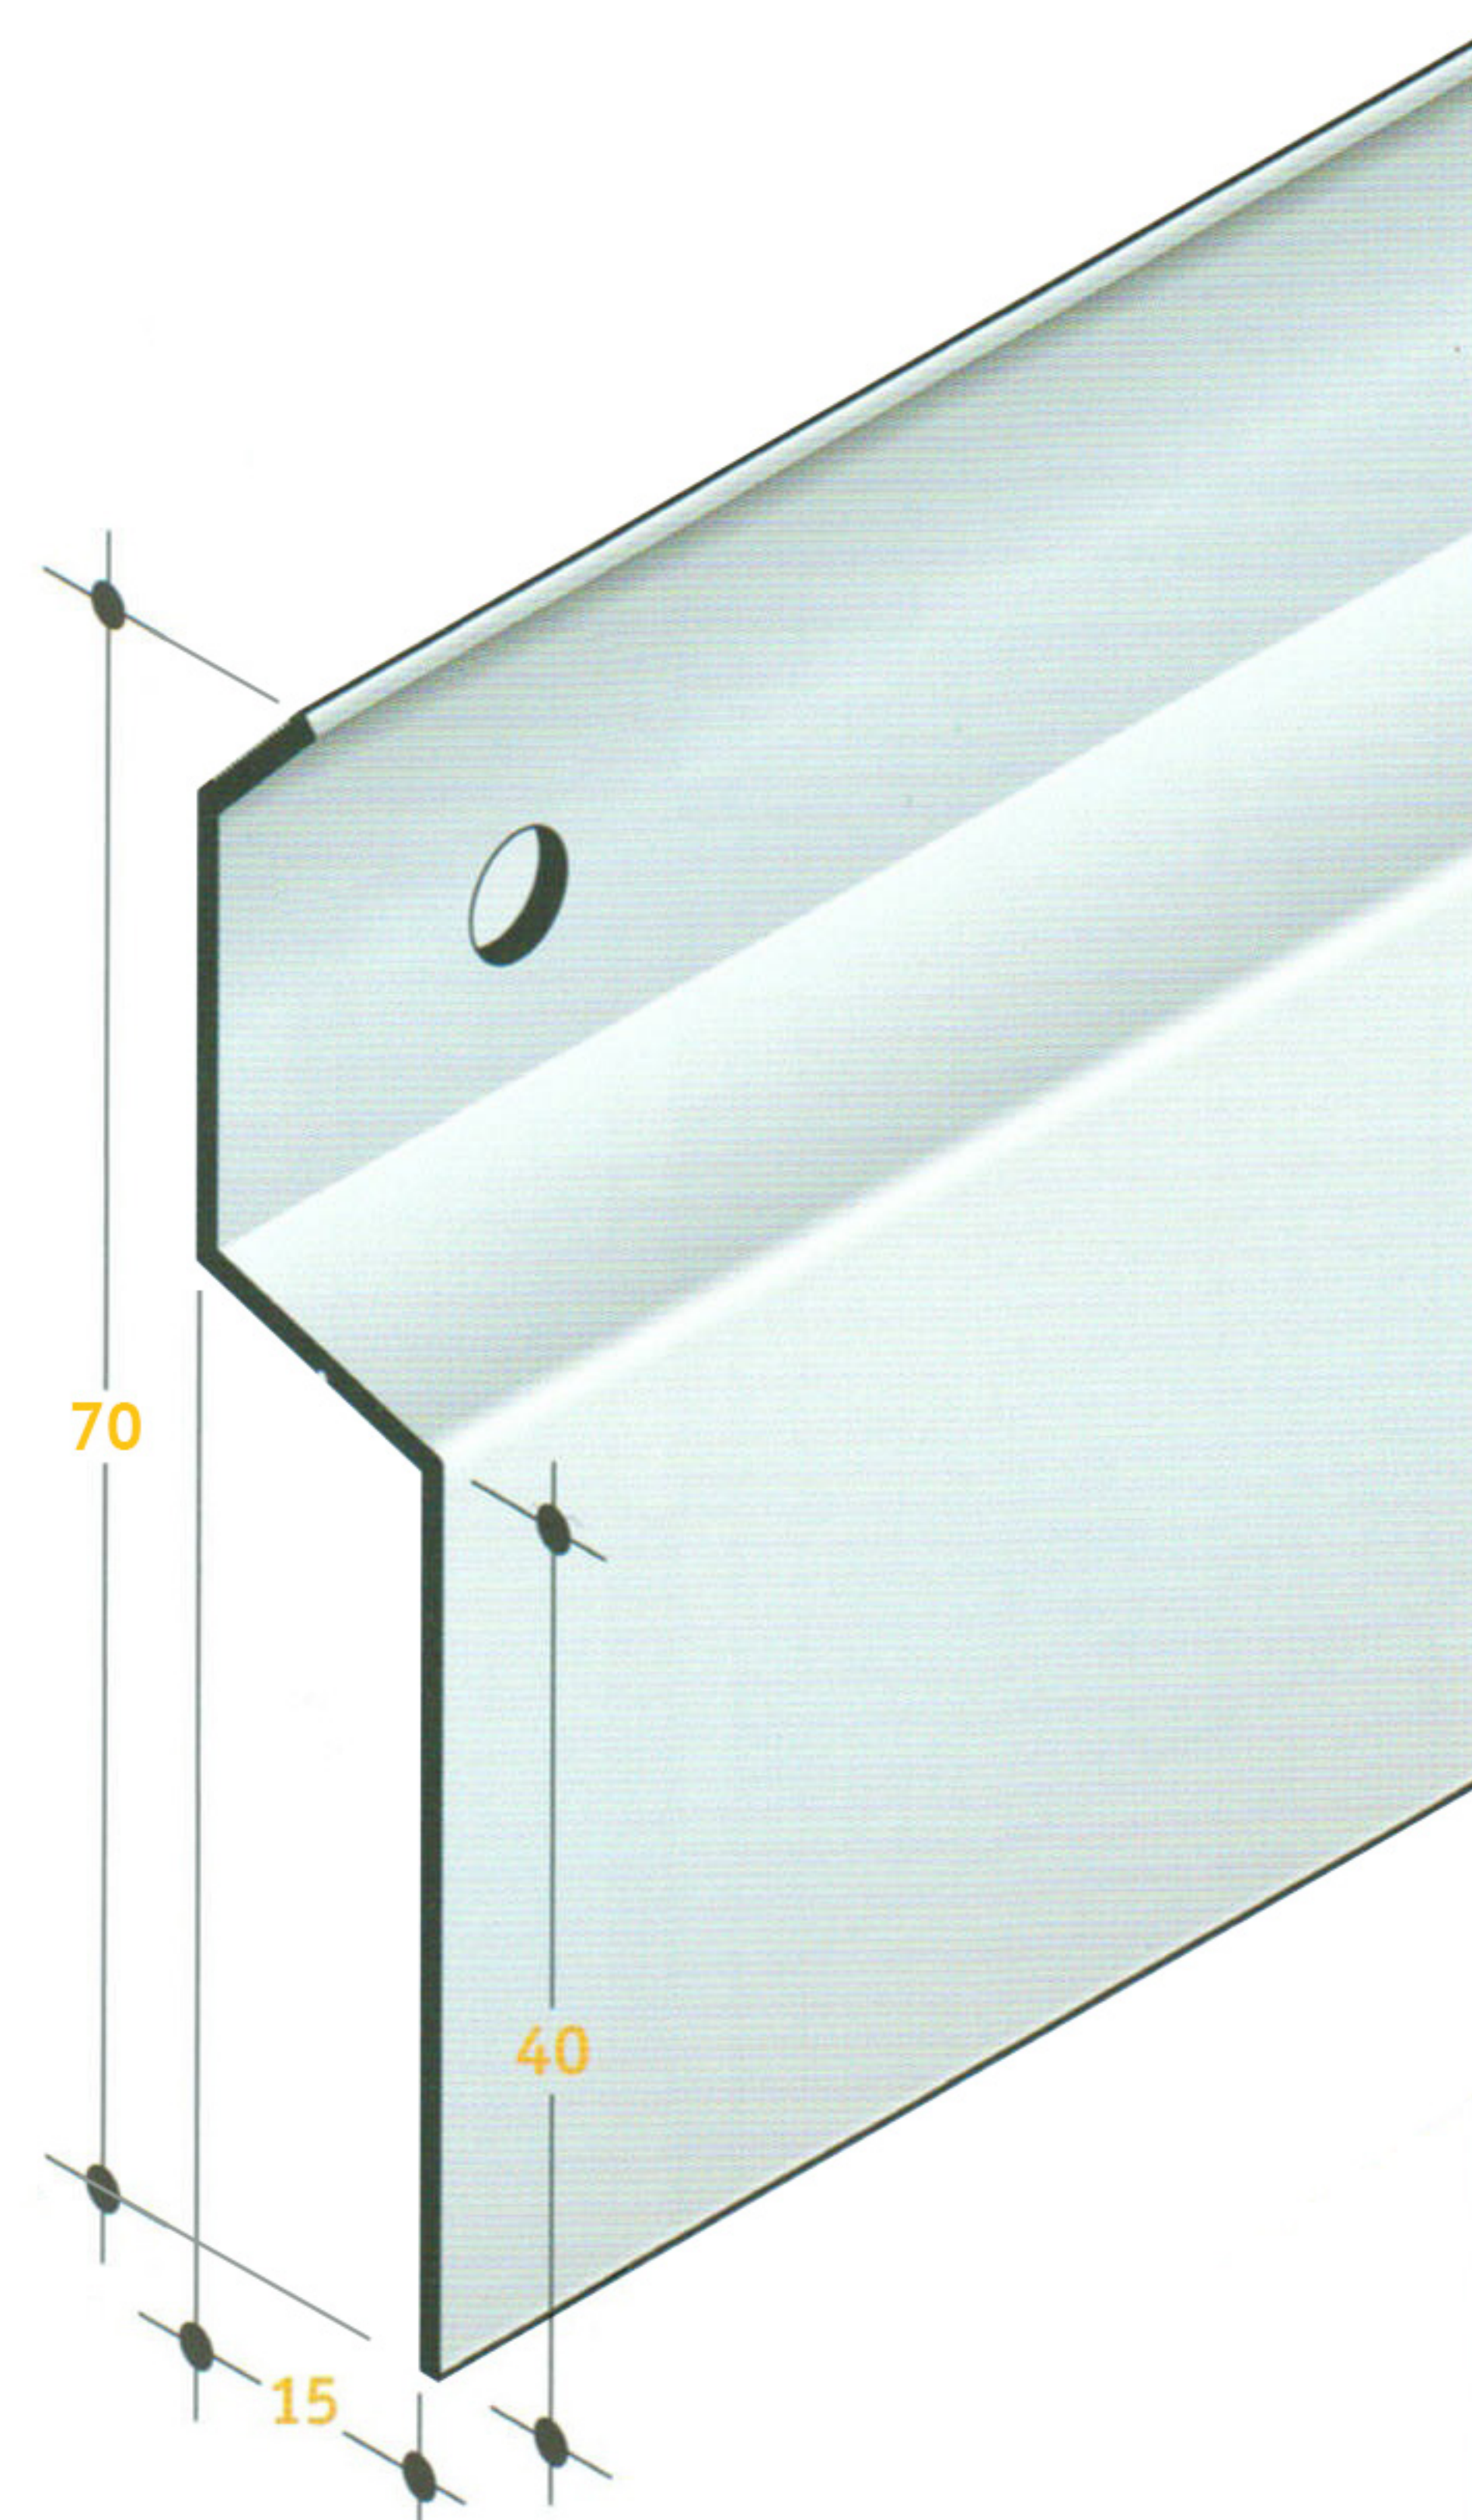

Accessoires

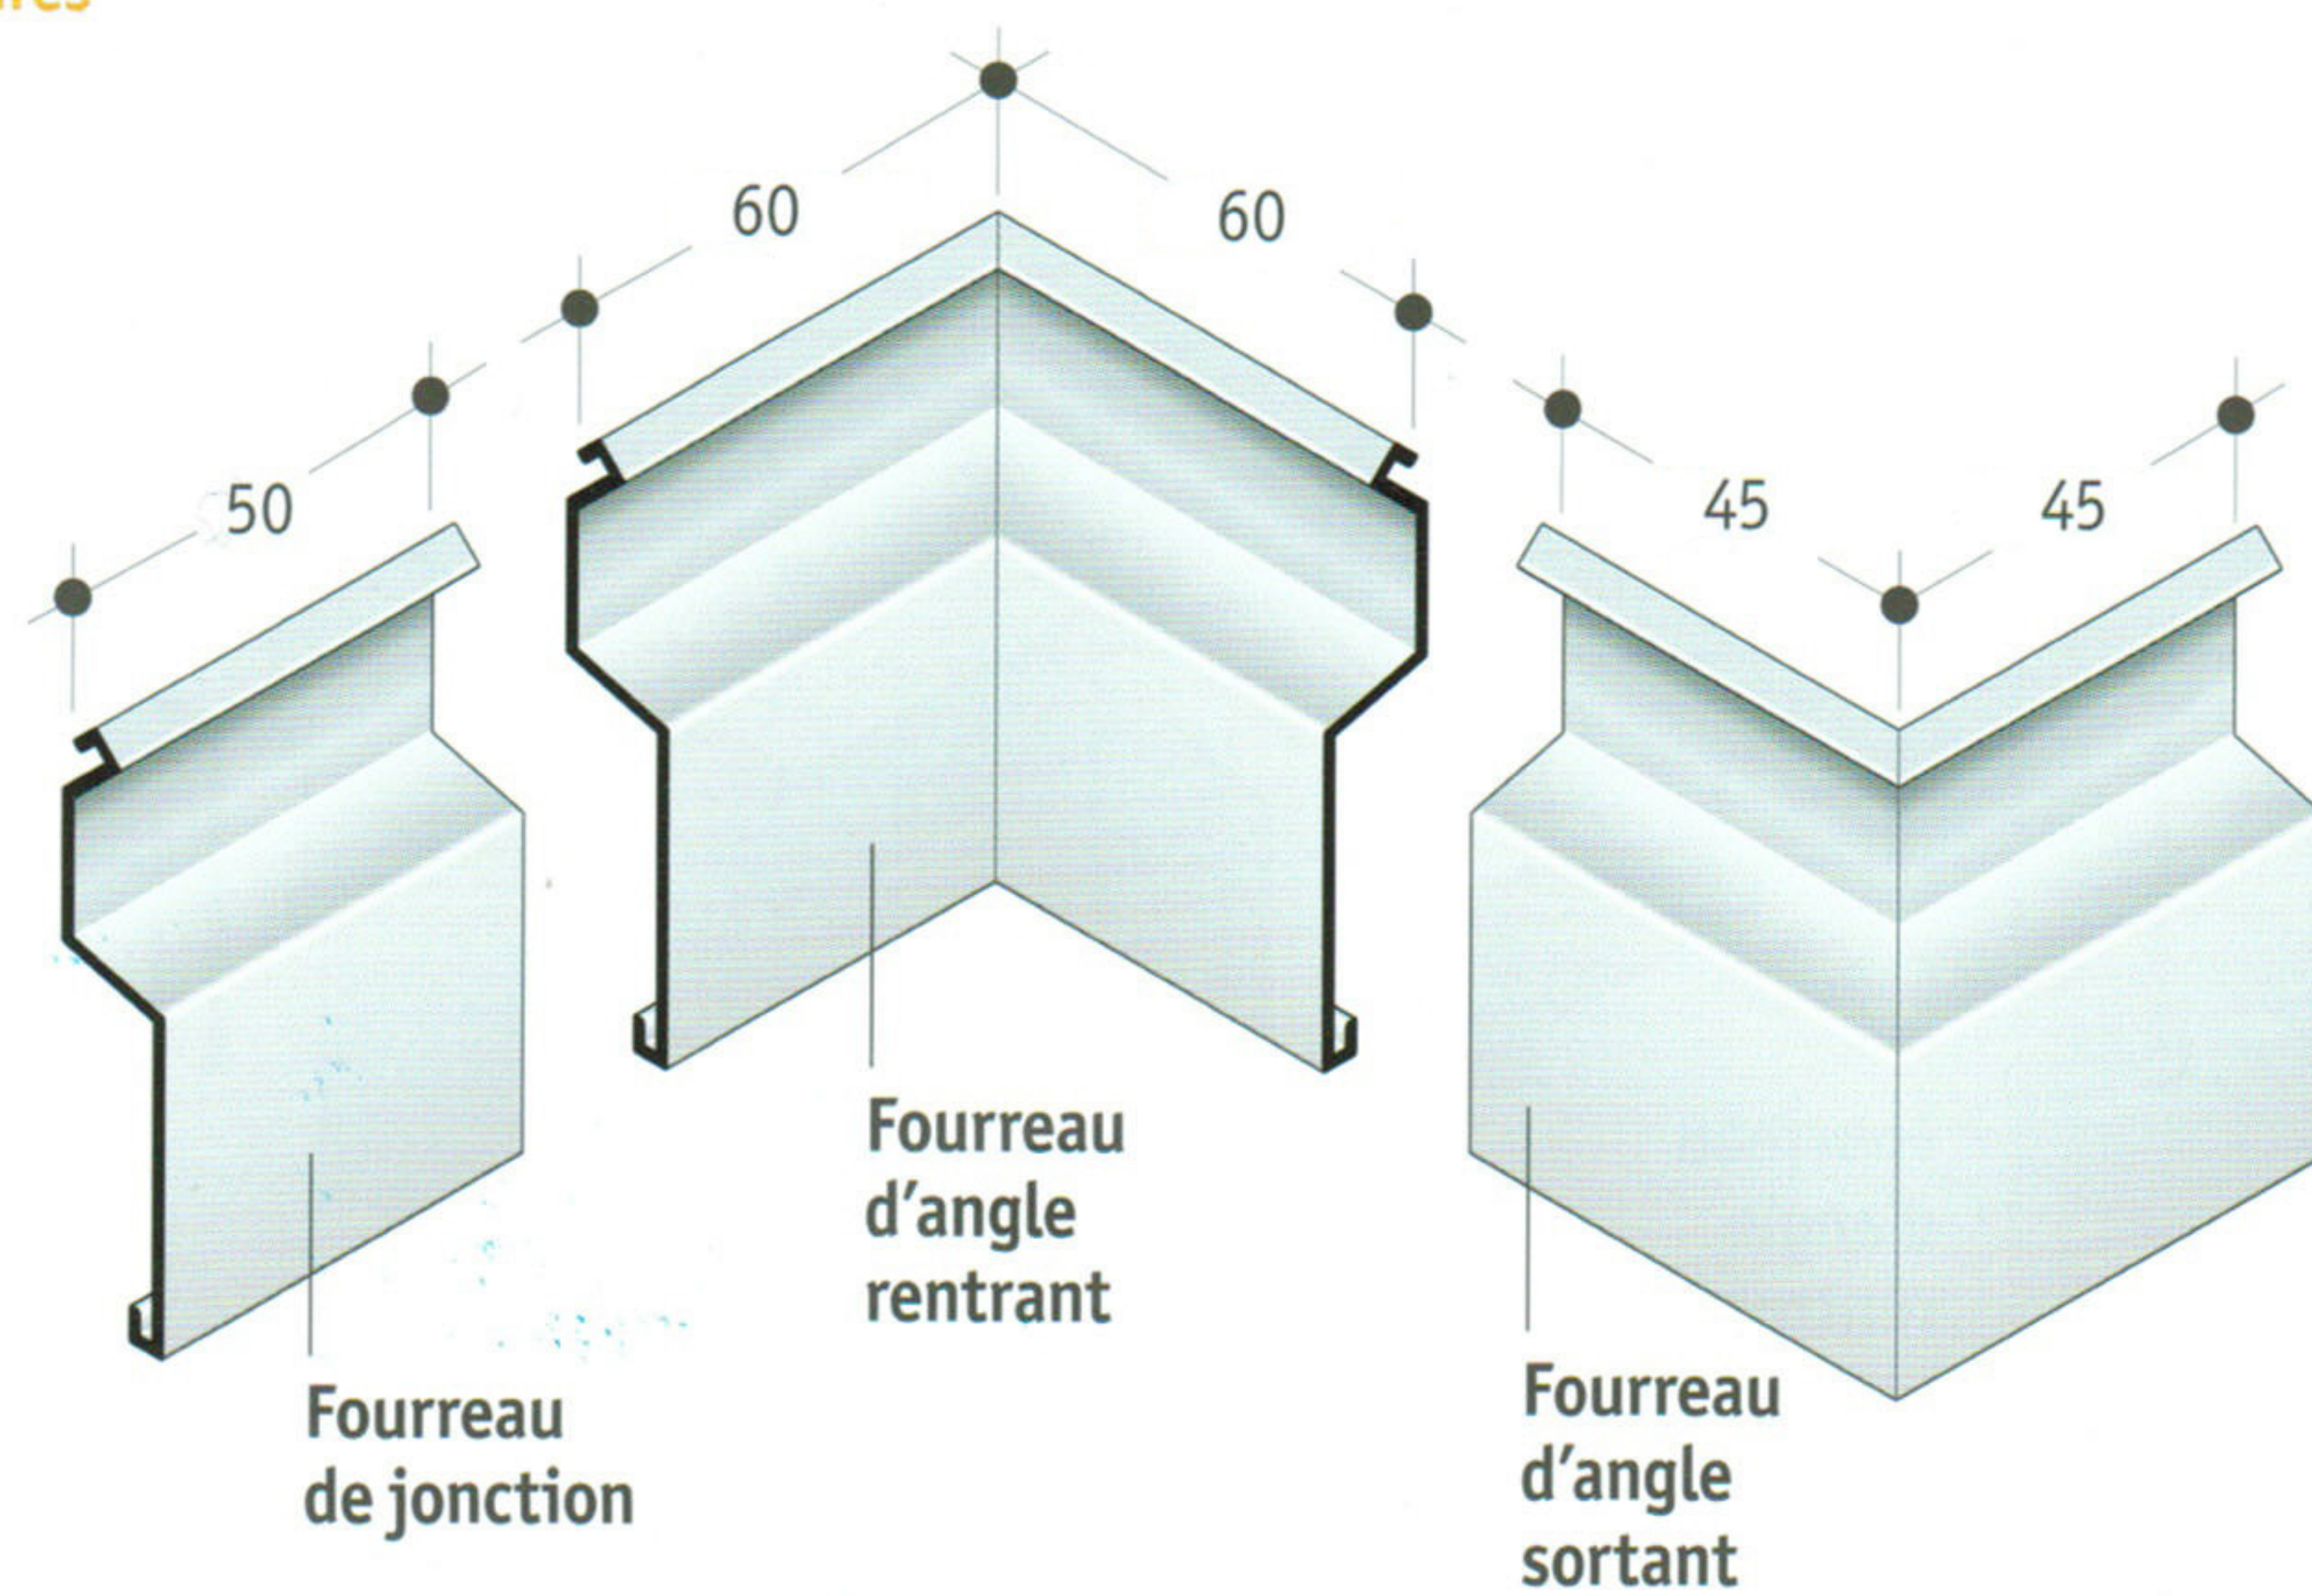

Profilés livrés en longueur standard de 3000 mm